


# ВИКОНАВЧЕ ЗНІМАННЯ КОЛОН

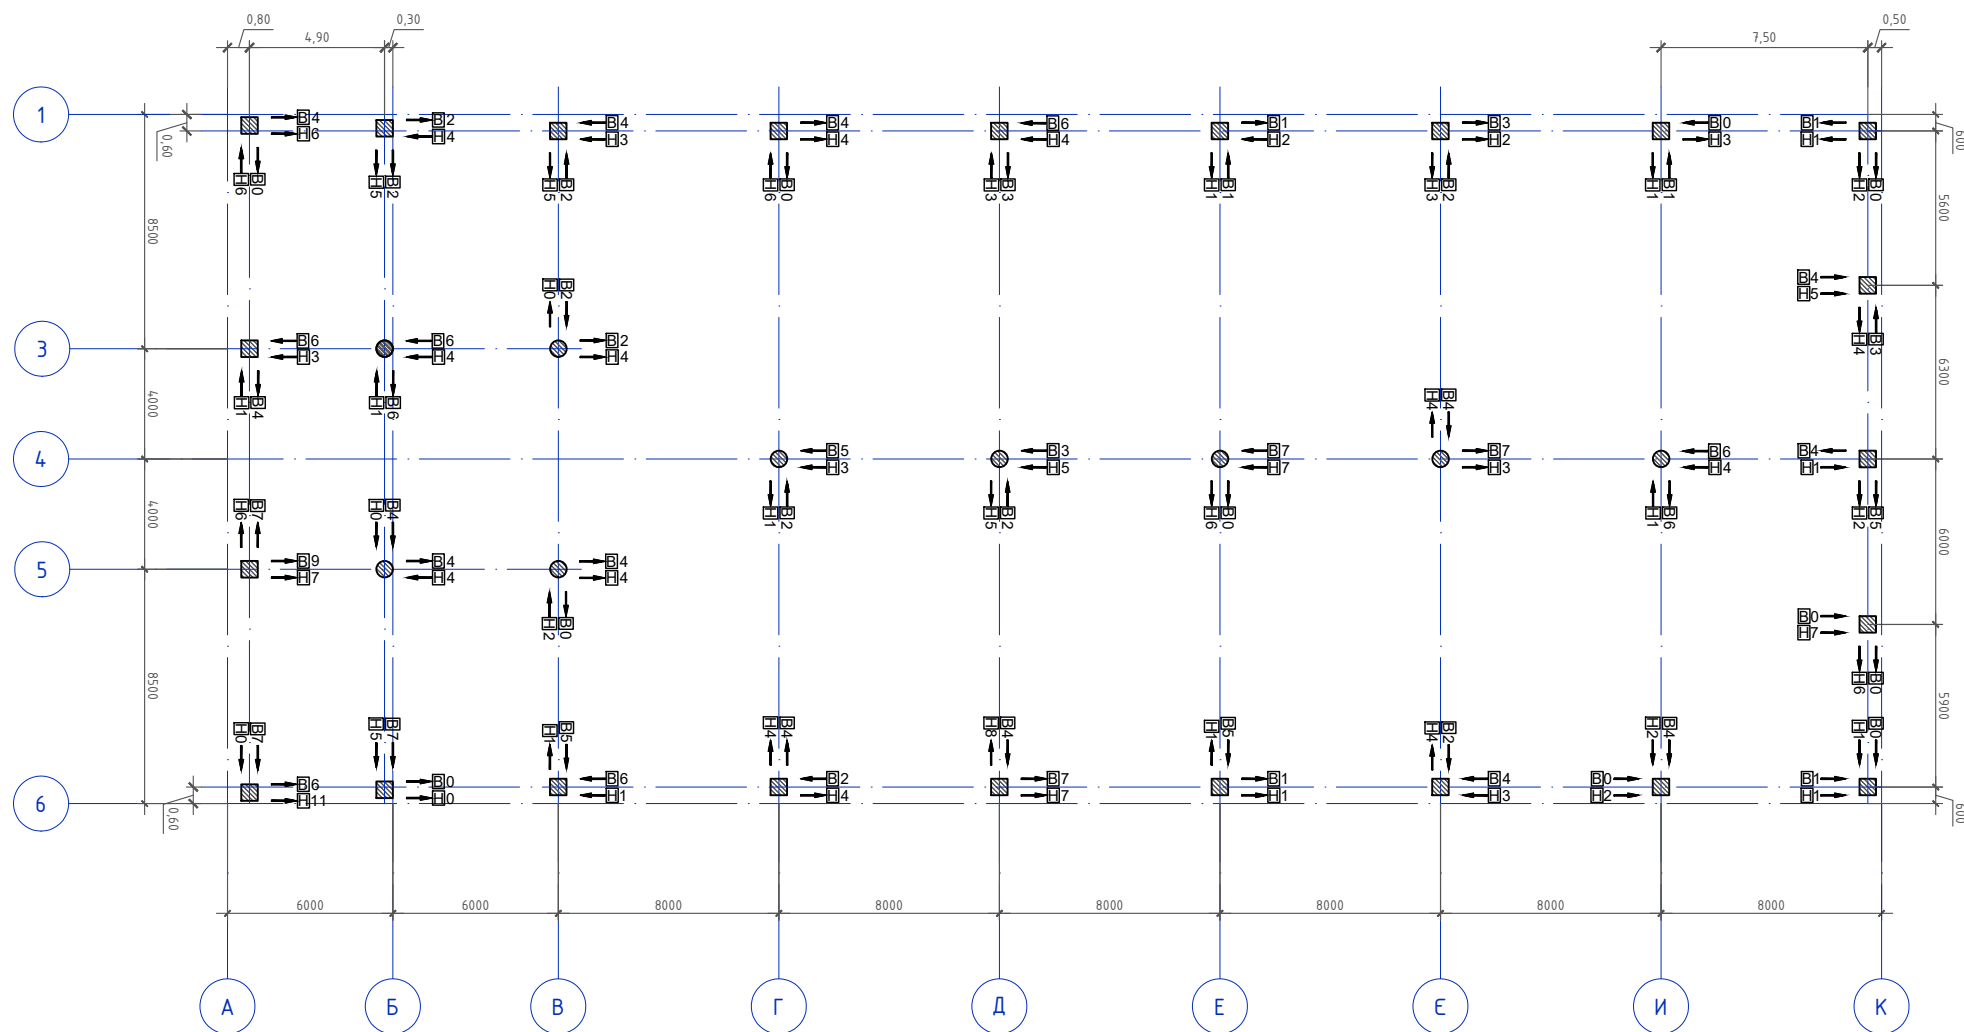

Умовні позначення:

- ▢3 - відхилення колони в нижньому перерізі від проектного положення в мм.;
- ▢5 - відхилення колони в верхньому перерізі від проектного положення в мм.;
- ← - напрямок відхилення.

Будівництво дудівлі для виноградарства

території Одрадокам'янської сільської ради,  
Бериславського району, Херсонської області

Виконавче знімання колон  
підземного поверху

Посада	Прізвище	Дата	Підпис
Прораб	Дерев'янко С. М.		
Геодезист	Кукса Д. М.		