


ВИКОНАВЧЕ ЗНІМАННЯ КОЛОН

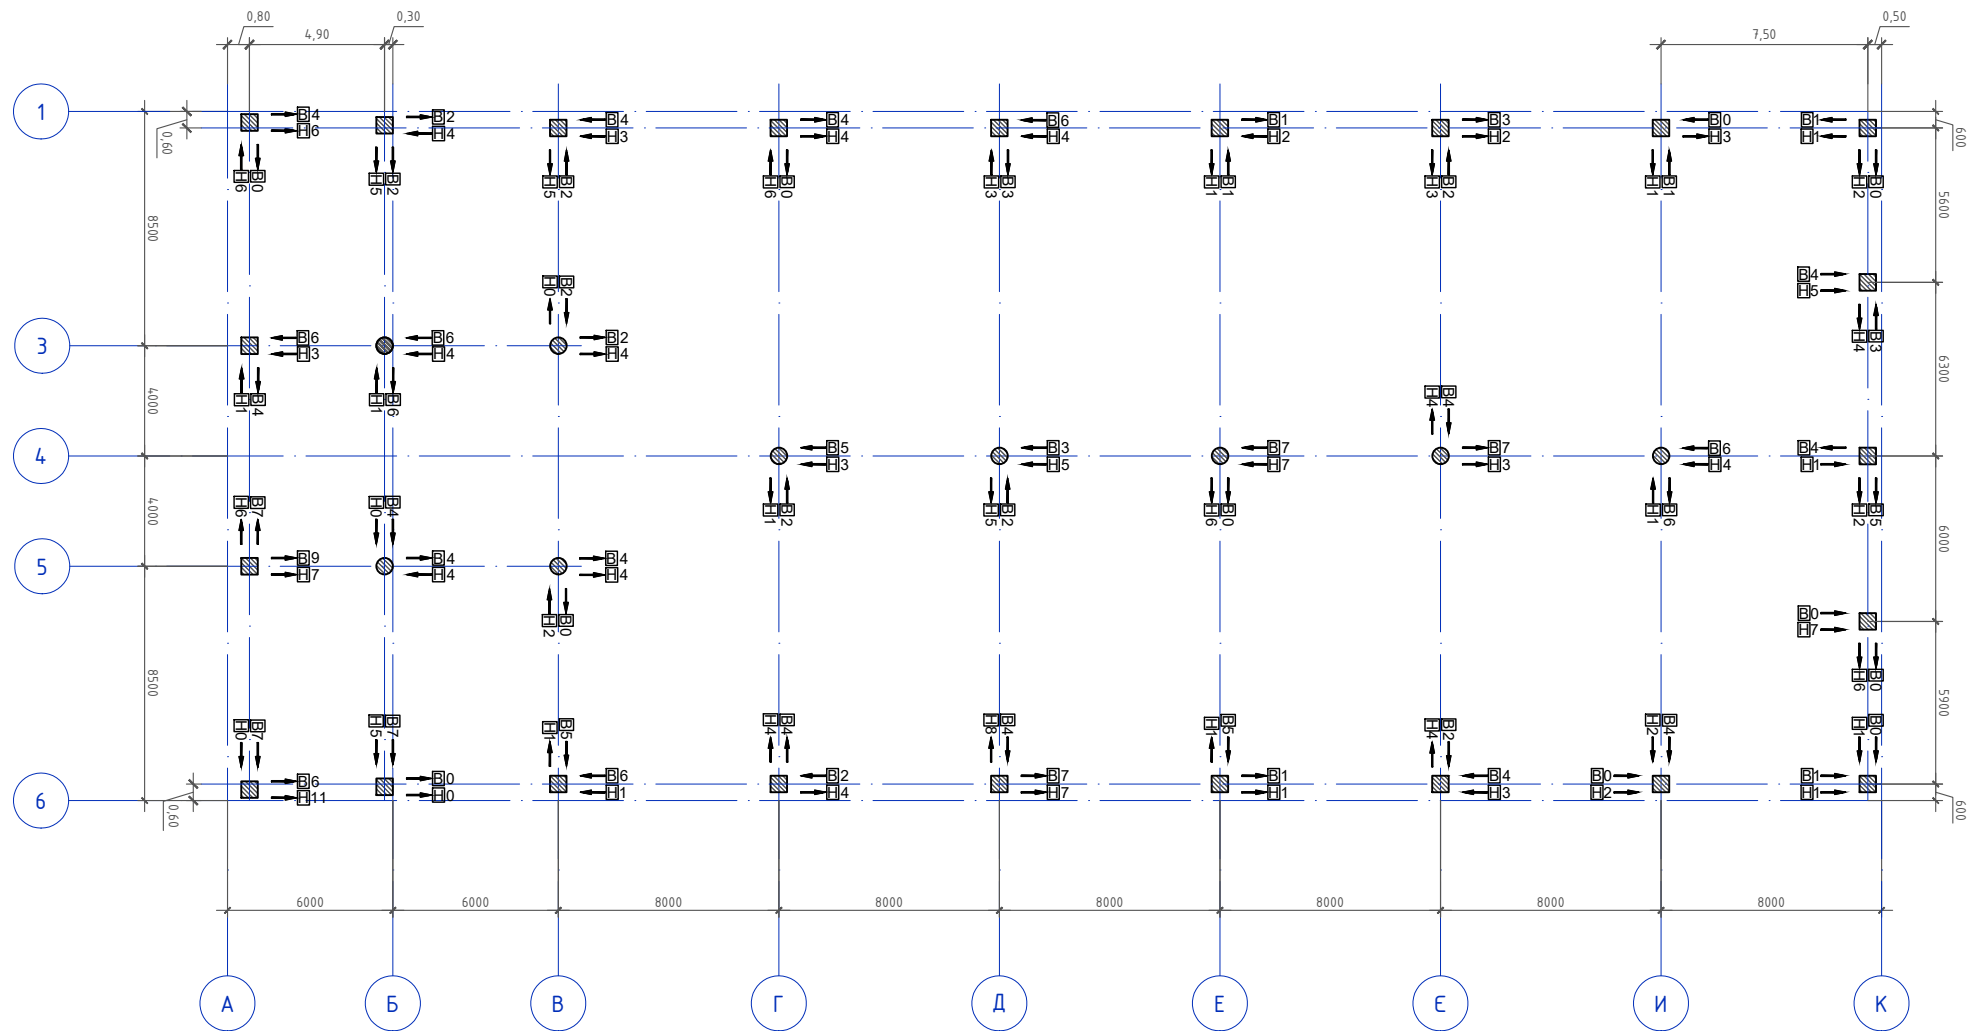

Умовні позначення:

- B3 - відхилення колони в нижньому перерізі від проектного положення в мм.;
- B5 - відхилення колони в верхньому перерізі від проектного положення в мм.;
- ← - напрямок відхилення.

Виконавче знімання колон
підземного поверху

Посада	Прізвище	Дата	Підпис
Прораб			
Геодезист	Кукса Д. М.		