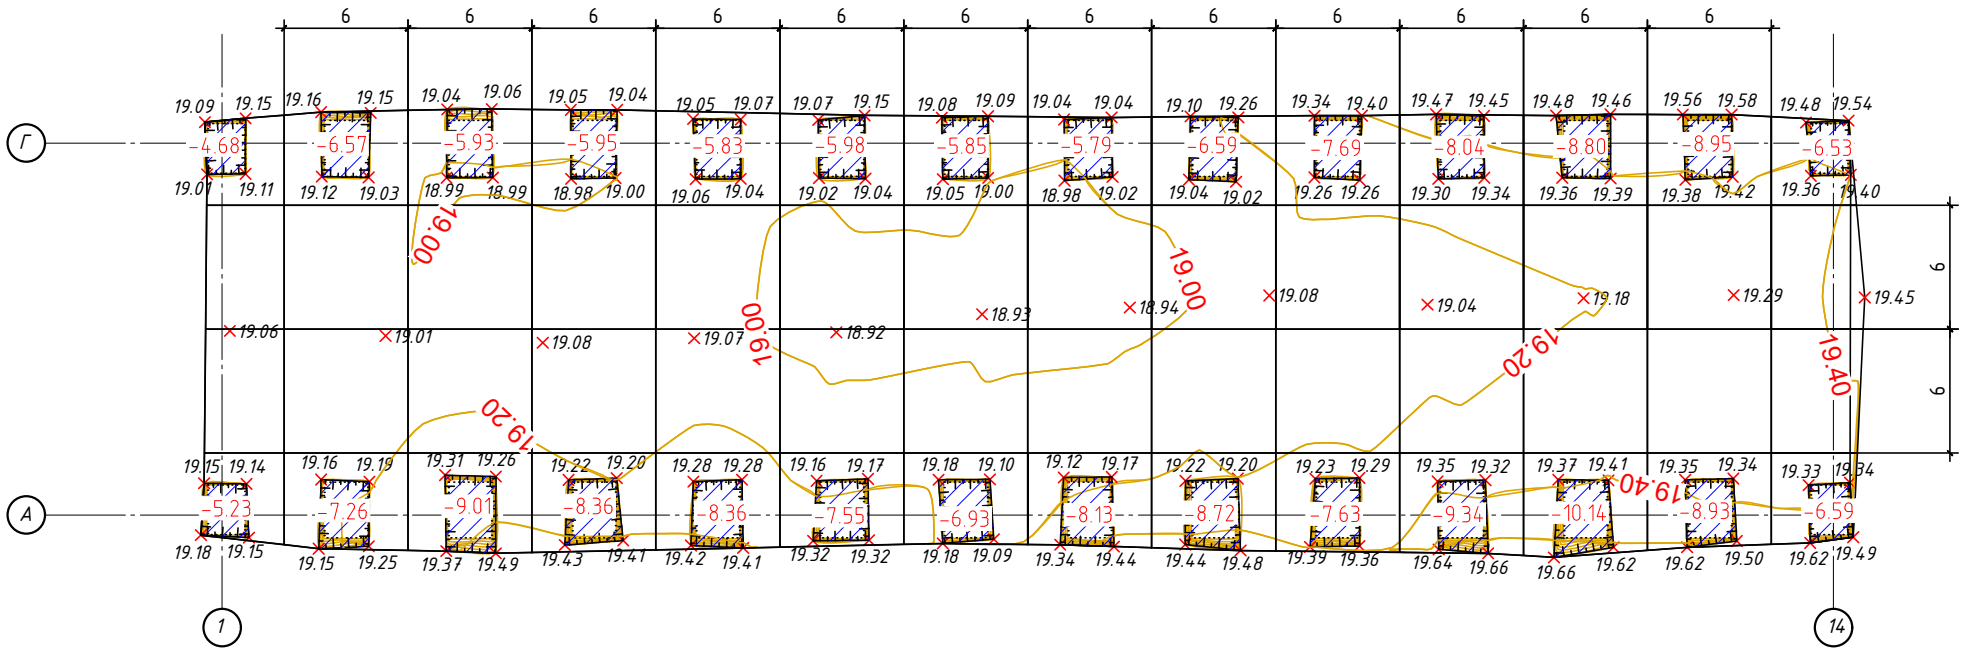

Виїмка	-9.91	-13.83	-14.94	-14.31	-14.19	-13.53	-12.78	-13.92	-15.31	-15.32	-17.38	-18.94	-17.88	-13.12	-205.36

Площа картограми: 202м²

Посада	П.І.Б.	Підпис	Дата
геодезист	Кукса Д.М.		
виконроб			

Стадія	Аркуш	Аркушів

Виконавча схема котлованів
під фундаменти інженерного корпусу в осях А, Г

Копировал

Формат А4